


Plans et Elevations du chateau S. Louis dans la ville de Quebec

Elevation de l'ancien Pavillon.

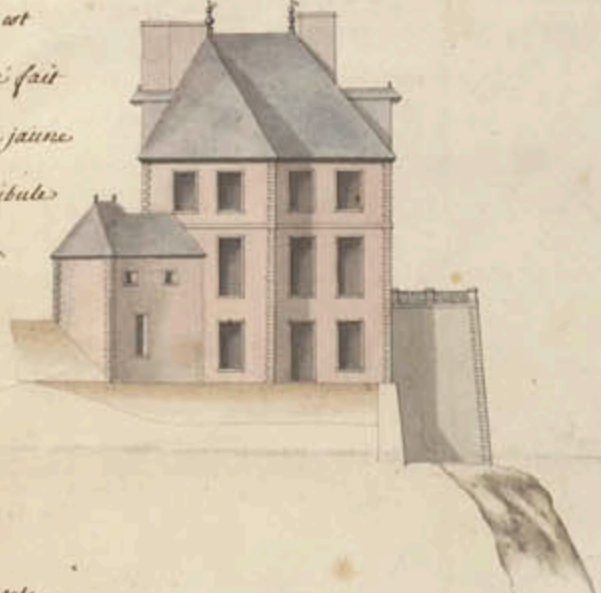

Elevation du côté de la Batterie.



Ce qui est marqué en Rouge est le nouveau Pavillon, qui a été fait en 1723. Louvoage marqué en jaune est un escalier avec un vestibule qu'il conviendrait de faire.


Elevation du côté de la cote.



Elevation du côté de la cour.



Fait a Quebec le 10. Juillet 1724. Chaussegros de Levy

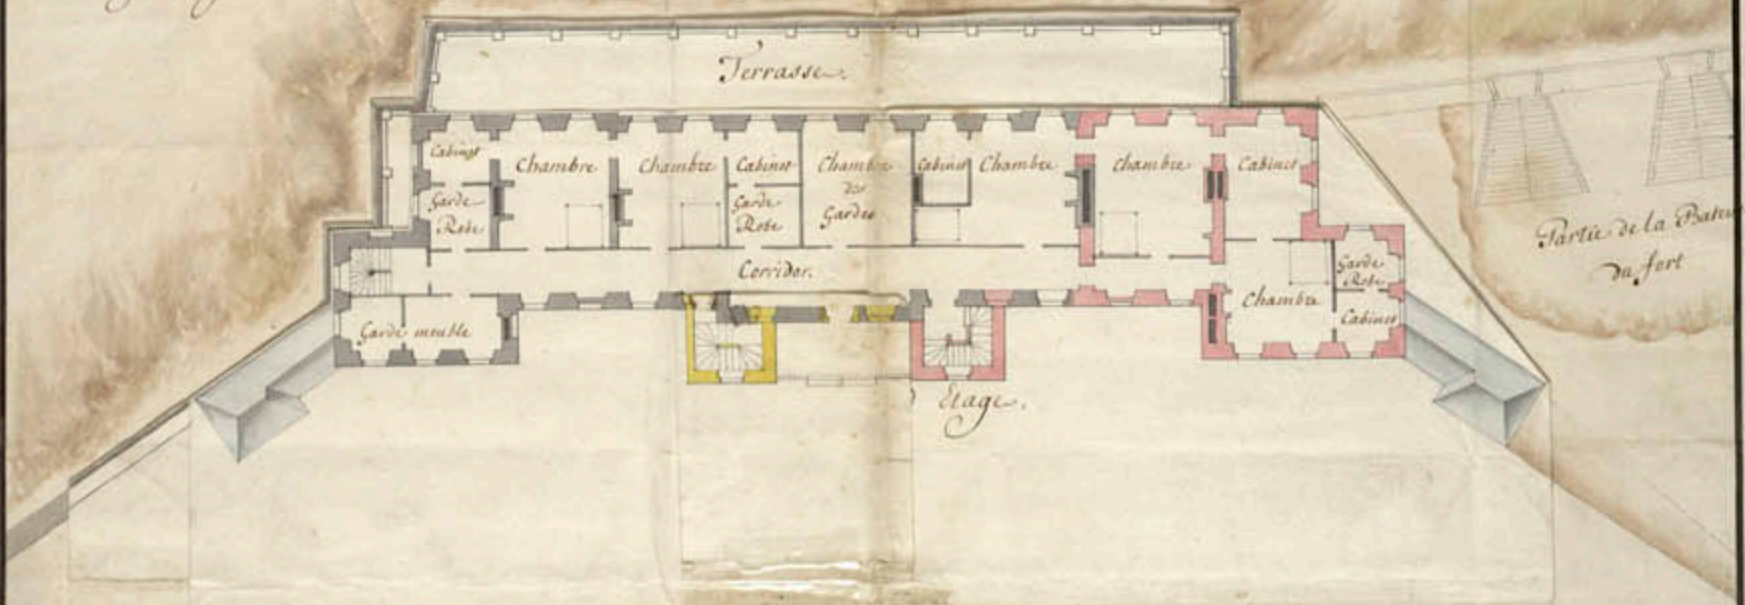


Partie de la Batterie du fort


10. Juillet 1724

Plans et Elevations du chateau S. Louis dans la ville de Quebec

Elevation de L'ancien Pavillon.

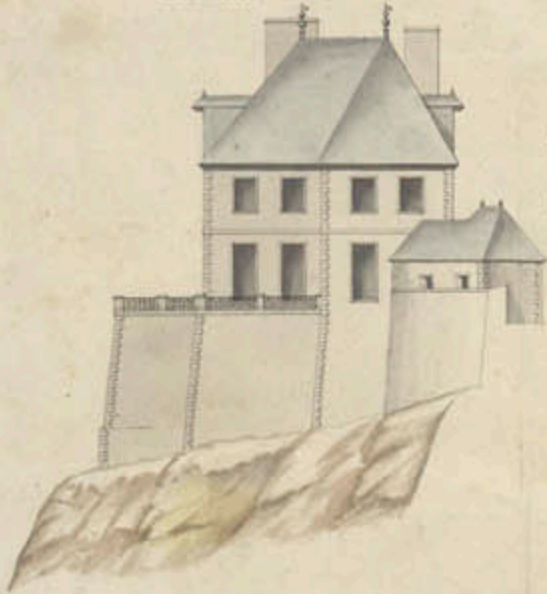

Elevation du cote de la Batterie

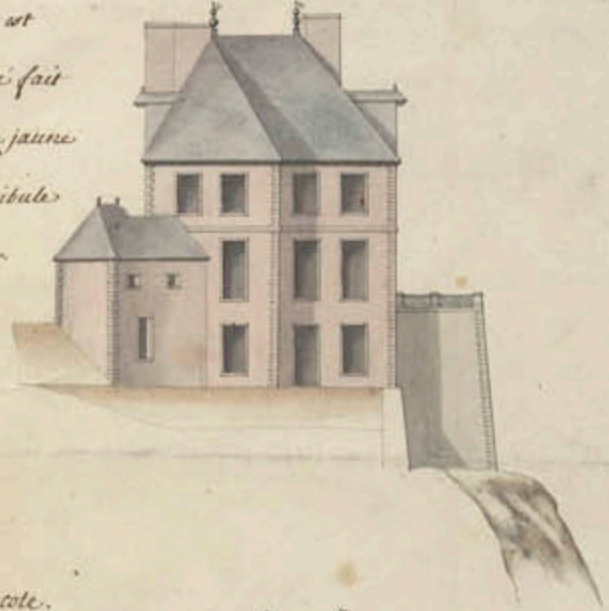

Ce qui est marqué en Rouge est le nouveau Pavillon qui a été fait en 1723 L'ouvroir marqué en jaune est un escalier avec un vestibule qu'il conviendrait de faire.


Elevation du cote de la cote.



Elevation du cote de la cour.



Fait a Quebec le 10. Juillet 1724
Chaussegros de Levy

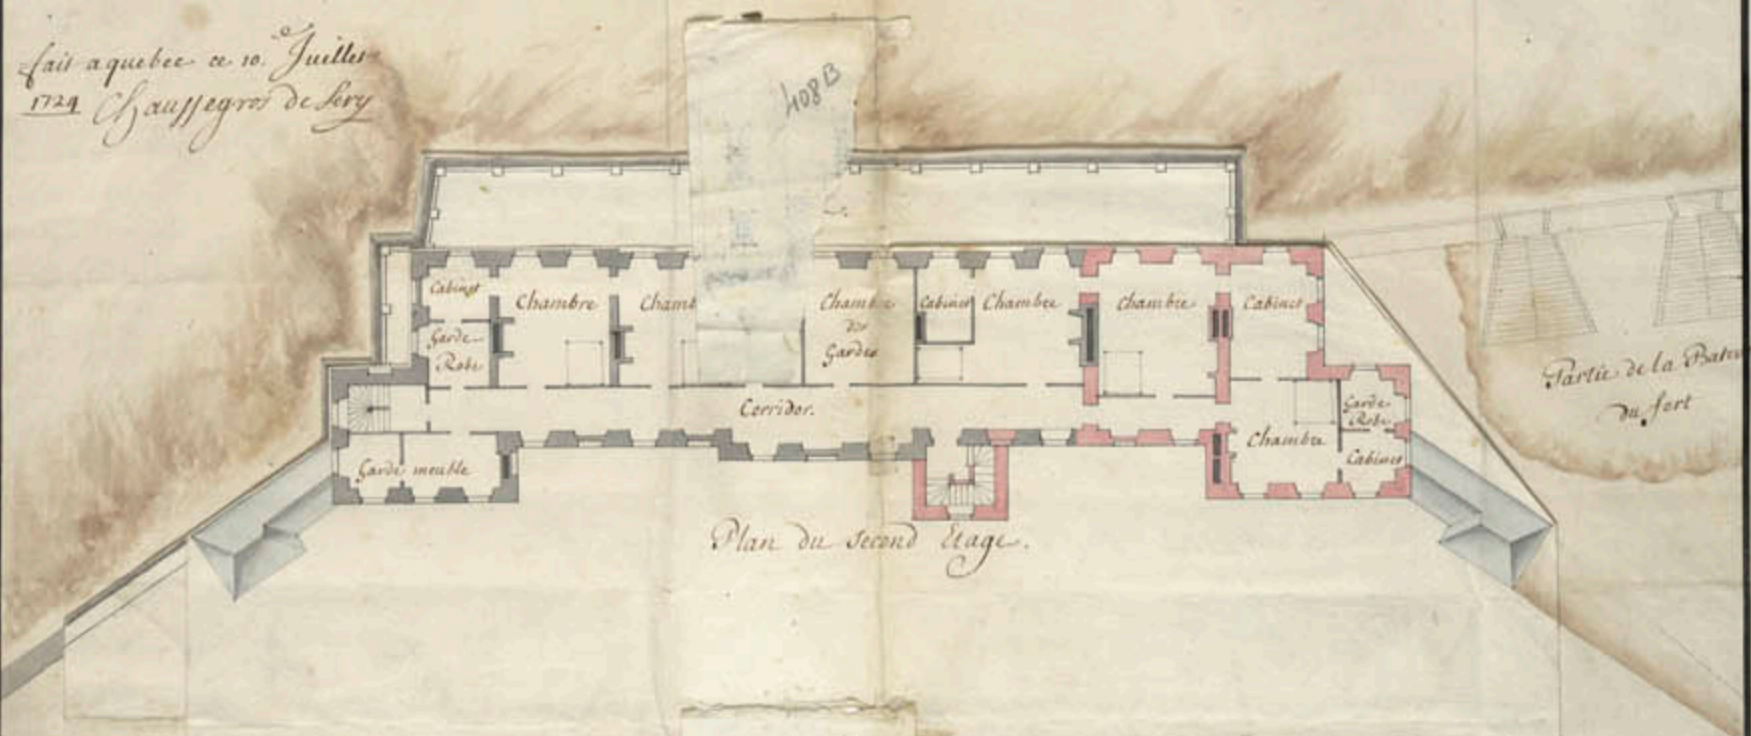

Plan du Second Etage.


1 2 3 4 5 10 20 40 50 Toises.

408 B
A-94

10 Toises 1724


Plans et Elevations du chateau S.^t Louis dans la ville de Quebec

Elevation de l'ancien Pavillon.

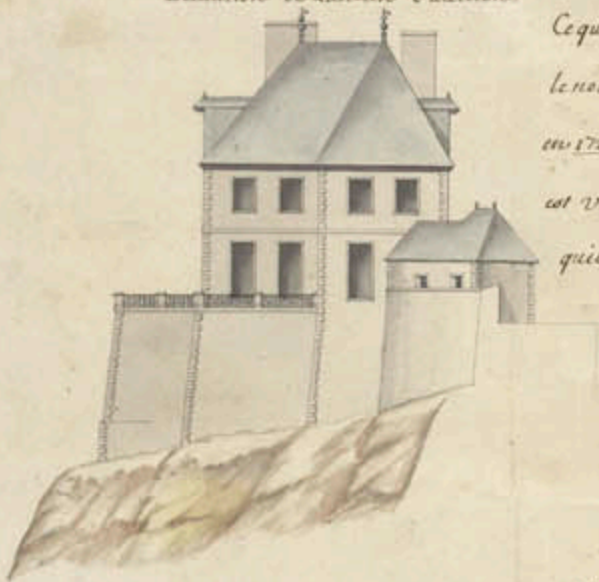

Ce qui est marqué en Rouge est le nouveau Pavillon qui a été fait en 1723. L'ouvrage marqué en jaune est un escalier avec un vestibule qu'il conviendrait de faire.

Elevation du côté de la Batterie.

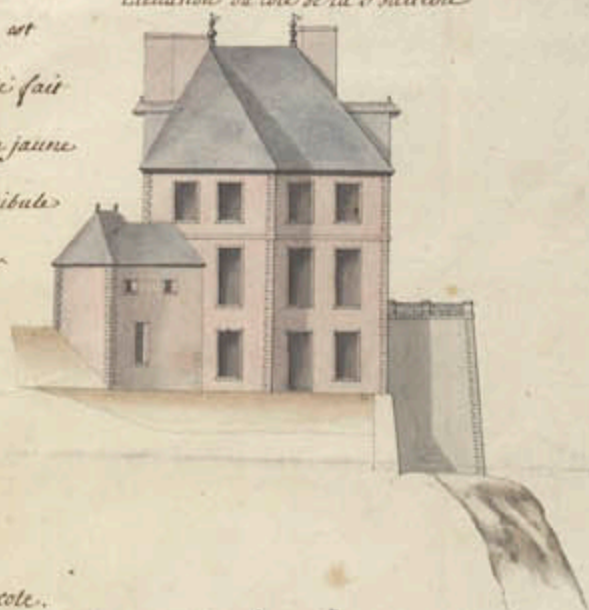


Elevation du côté de la cote.



Elevation du côté de la cour.



fait a Quebec ce 10. Juillet 1724. Chaussegros de Levy

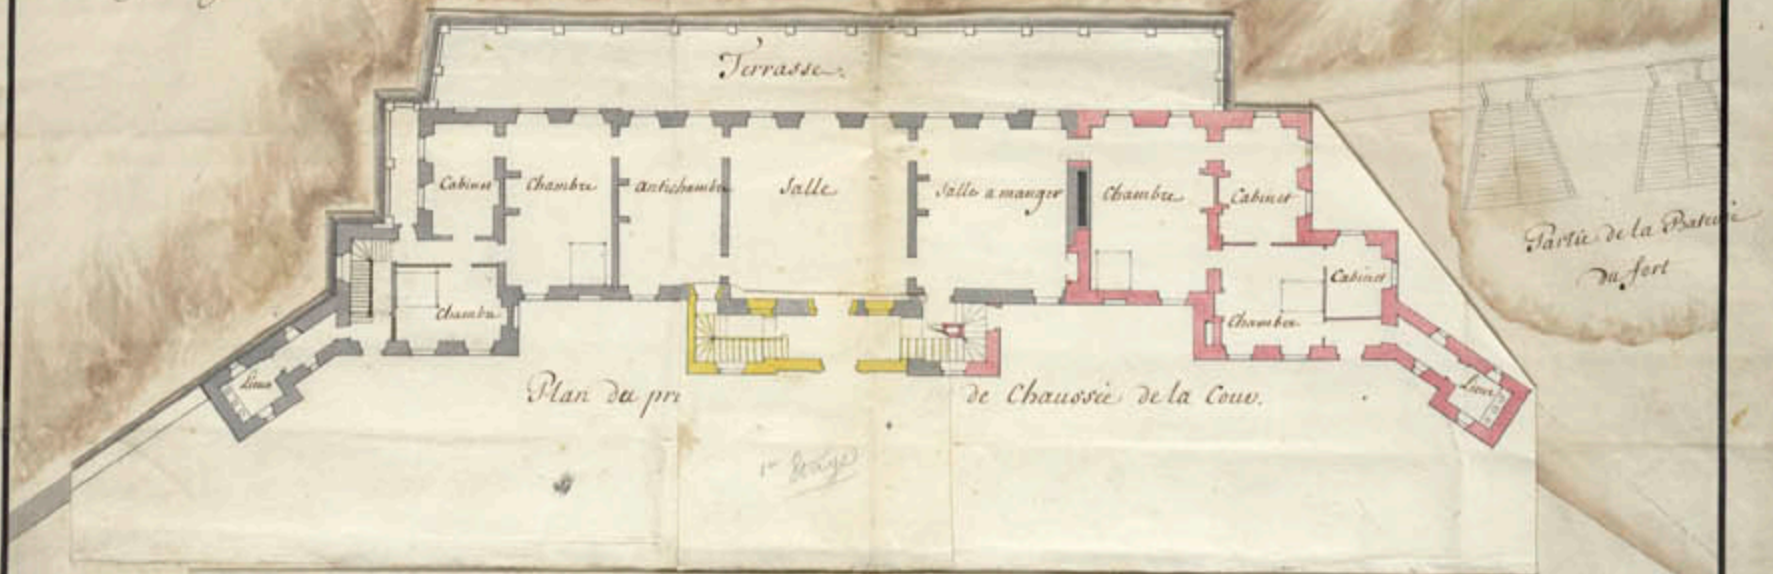



Plans et Elevations du chateau S. Louis dans la ville de Quebec

Elevation de l'ancien Pavillon.



Elevation du côté de la Batterie.



Ce qui est marqué en Rouge est le nouveau Pavillon qui a été fait en 1723. Le usage marqué en jaune est un escalier avec un vestibule qui se devoit de faire.


Elevation du côté de la cote.



Elevation du côté de la cour.



Fait a Quebec le 10. Juillet 1724. Chaussegros de Levy

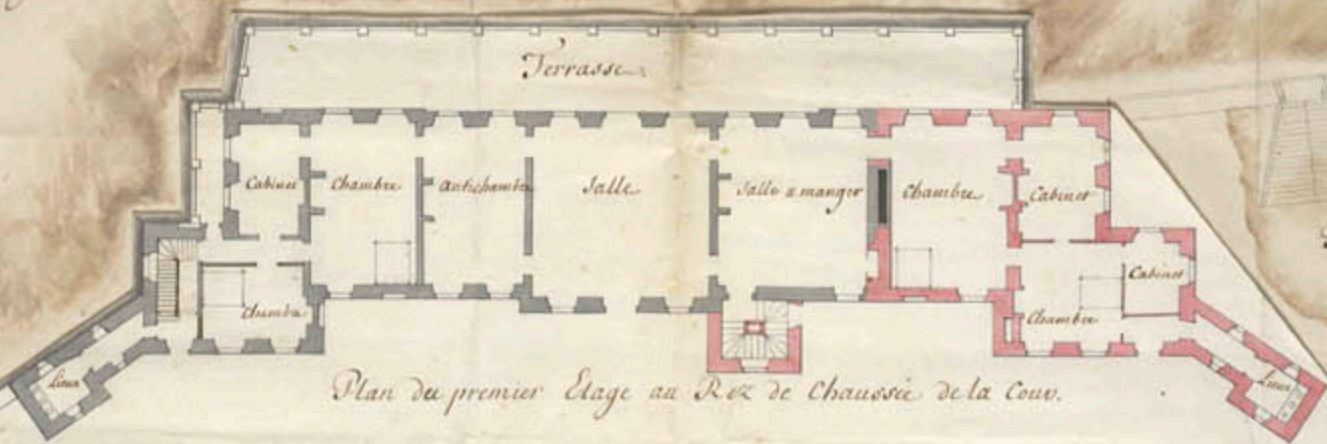


Plan du premier Etage au Rez de Chaussée de la Cour.


Partie de la Batterie du fort

Plans et Elevations du chateau S. Louis dans la ville de Quebec

Elevation de l'ancien Pavillon.

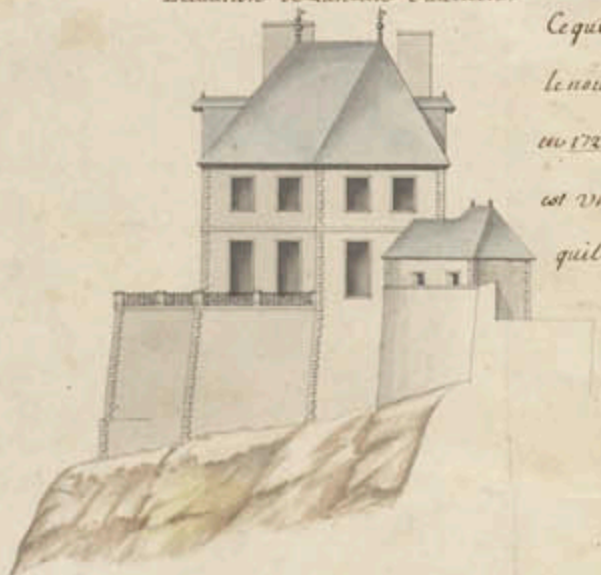

Elevation du côté de la Batterie.

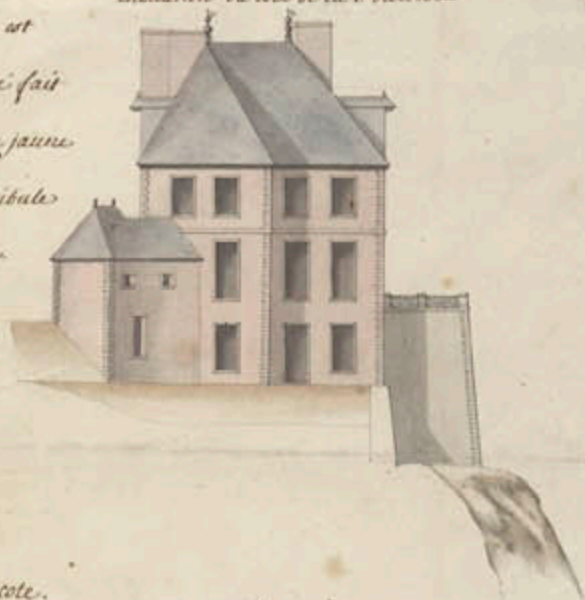

Ce qui est marqué en Rouge est le nouveau Pavillon qui a été fait en 1723. Louvoage marqué en jaune est un escalier avec un vestibule qui se conduiroit de faire.


Elevation du côté de la cote.



Elevation du côté de la cour.



fait a Quebec le 10. Juillet 1724. Chaussegros de Levy

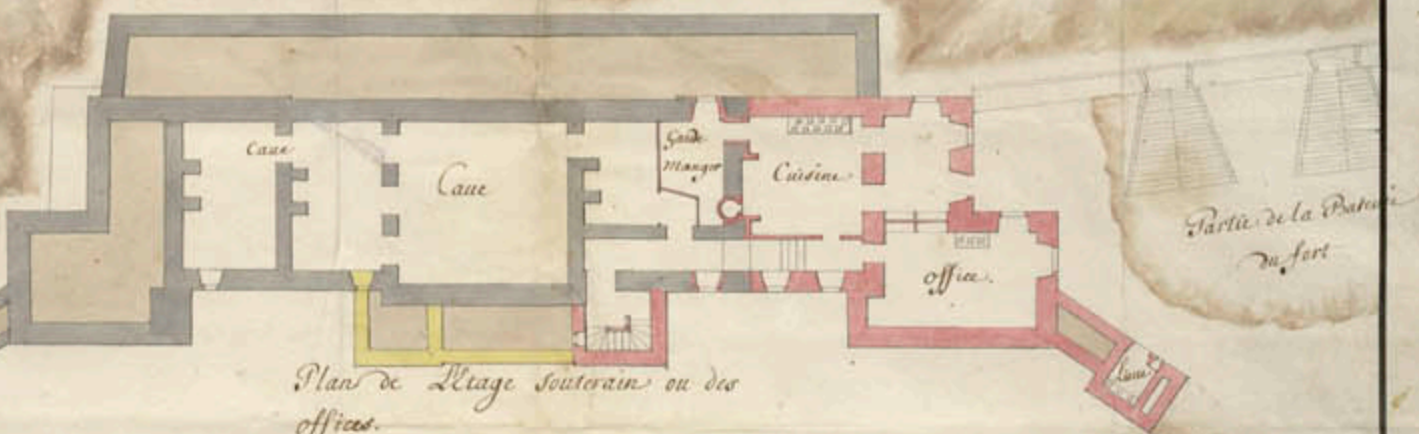

Plan de l'Etage Souterrain ou des offic.